


## Montagevariante 1

Montage direkt auf tragfähigem Betonuntergrund  
(mind. C20/25, h min=12cm)

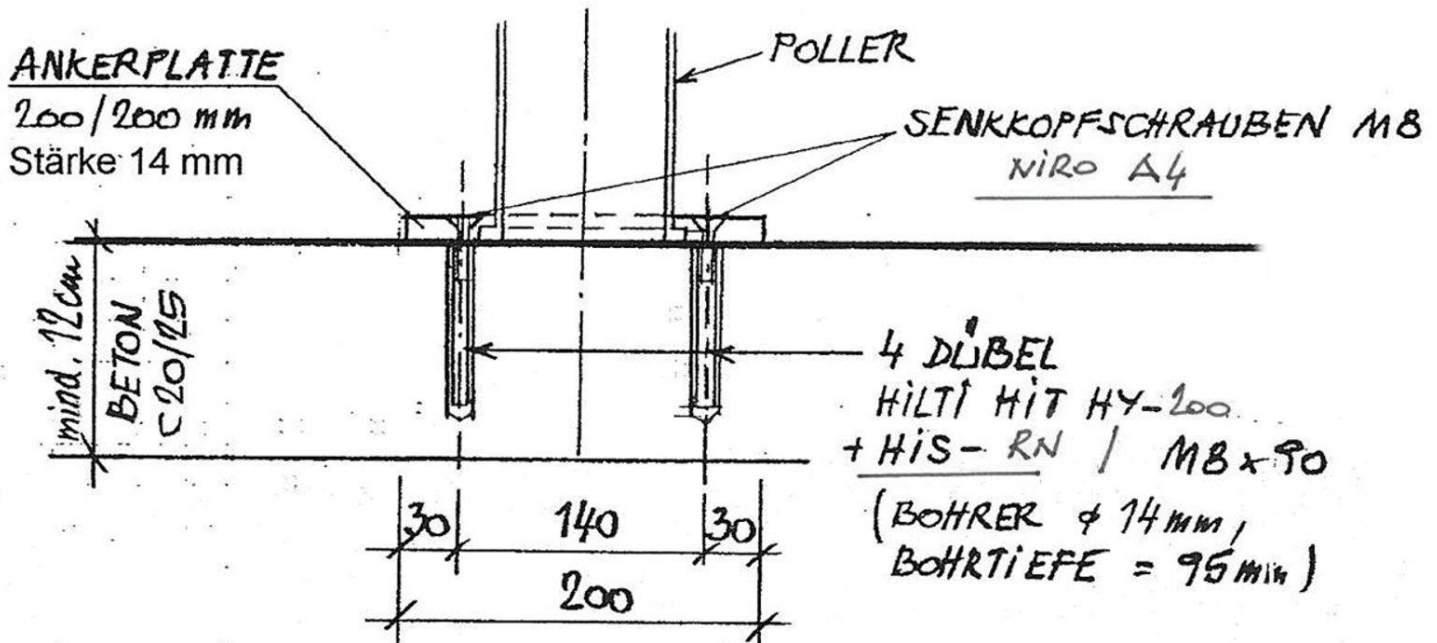

## Montagevariante 2

Montage auf Fußbodenaufbau, Verdübelung in tragfähigem Betonuntergrund  
(mind. C20/25, h min=12cm)

